


N:\51959195917\BIM\Veget\Kiln\Plot_5195917_ALT_7C.dwg - N:\hof - Plottet: 2020-01-06, 15:41:21 - LAYOUT = C01 - XREF = PDF_plankart, Geometri_ALT_7C_060120, Kartgrunnlag

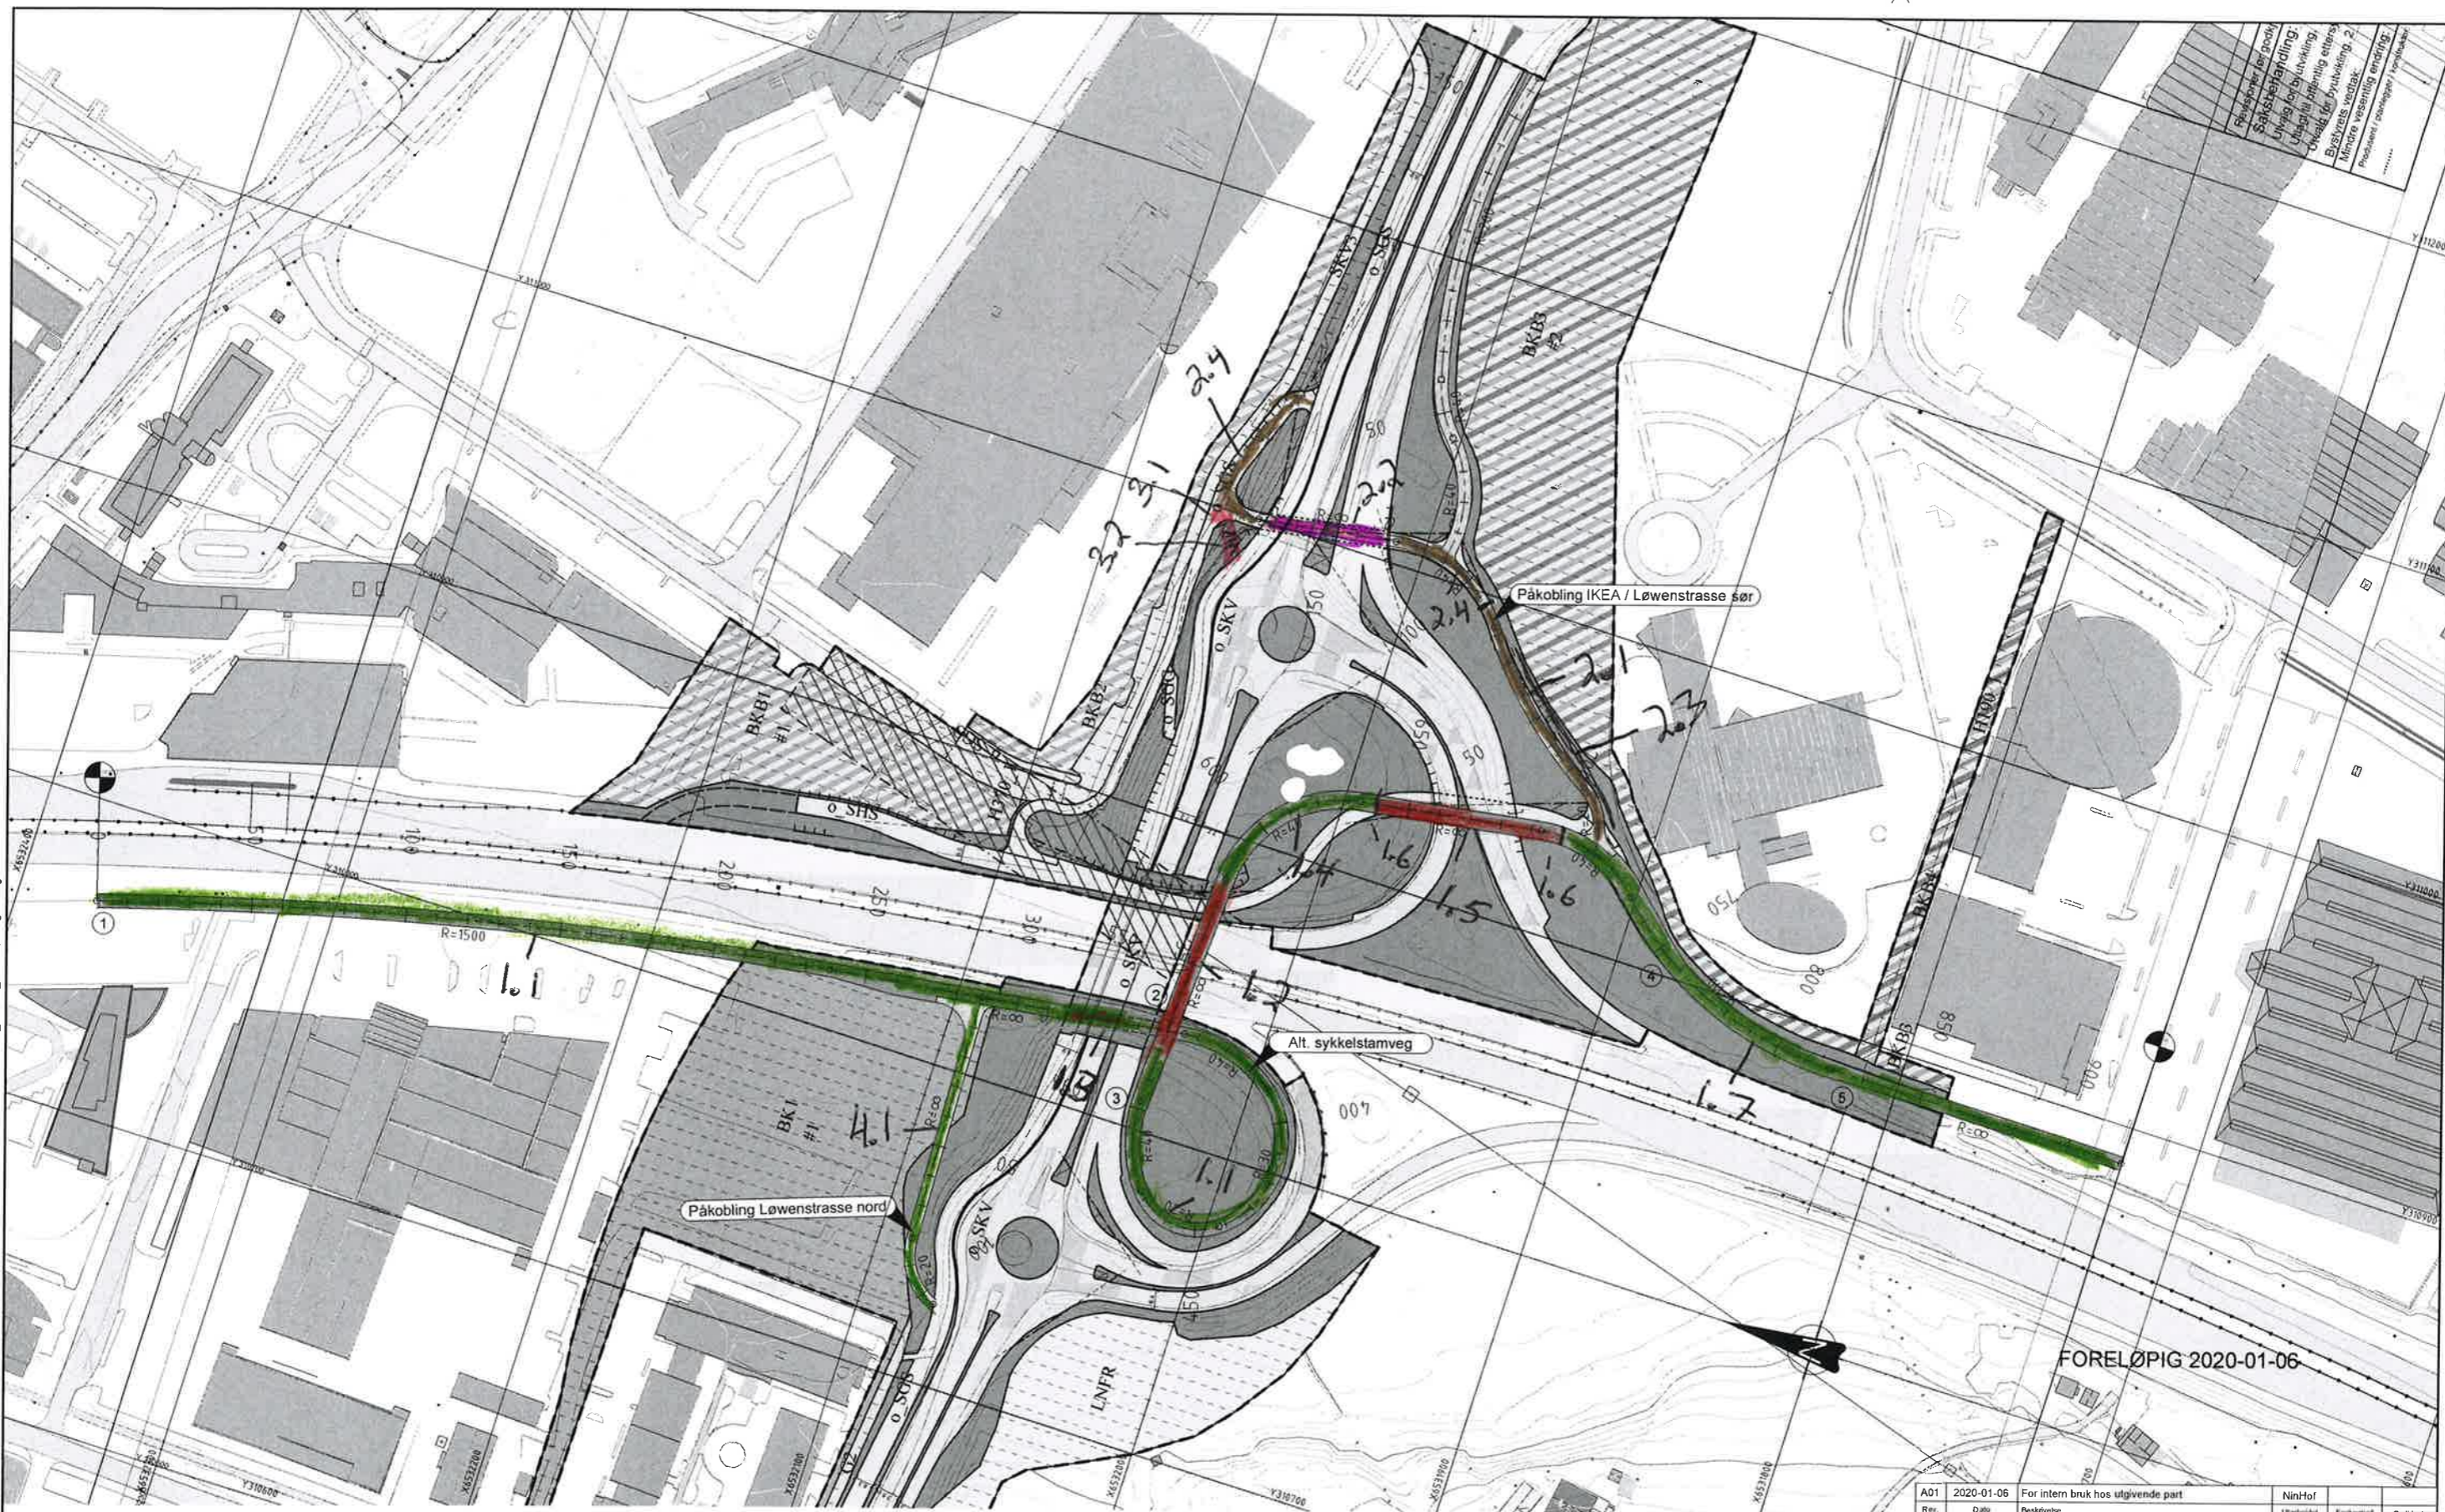

Revisjon for navn
Saksbehandler
Utskrift for brukning
Utskrift for trykking
Utskrift for offentlig ettersyn
Mindre vesentlig endring
Prosjekt nummer / tegningsnummer

Tegnebeskrivelse

- Sykkelstamveg
- Påkoblinger til sykkelstamveg

Henvisning

- ① Prosjektert Rampe til bro (fra profil 0)
- ② Alternativ Rampe til bro (fra profil 345)
- ③ Alternativ Bro (fra profil 500)
- ④ Prosjektert Opp til terrengnivå (profil 750)
- ⑤ Alternativ Ned til terrengnivå (profil 830)

FORELØPIG 2020-01-06

A01	2020-01-06	For intern bruk hos utgivende part	NiniHof		
Rev.	Dato	Beskrivelse	Utarbeidet	Fagkvalitet	Godkjent
<p>Oppdragsnavn: IKEA AS Målestokk (gjelder A1): 1:1000</p> <p>Alternativ utforming sykkelstamveg v/IKEA Forus</p> <p>Plan, SKISSE Alternativ 7C</p>					
Norconsult		Oppdragsnummer: 5195917	Tegningsnummer: C01		